


# ONE LIFE ARGANDA

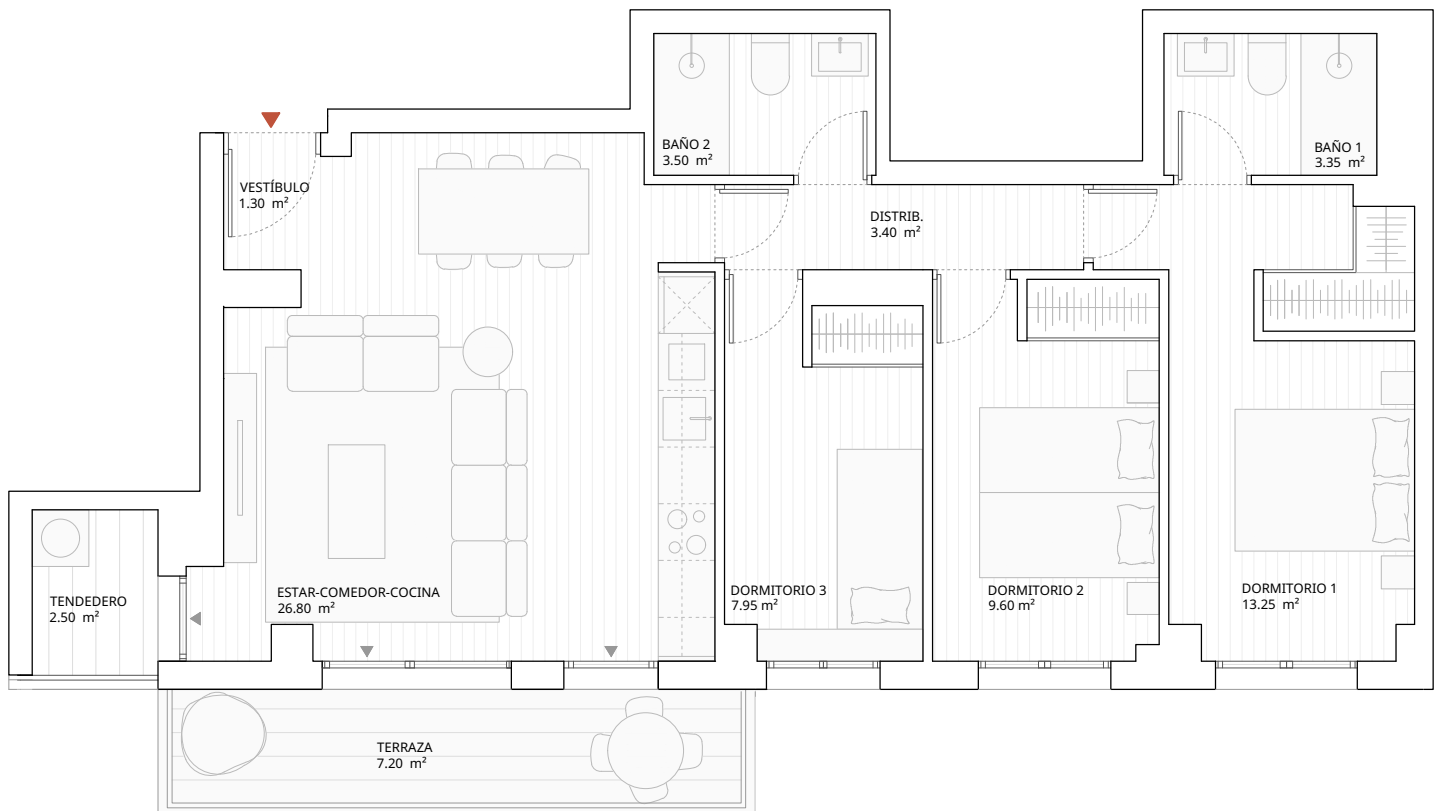


Superficie útil interior:	69.15
Superficie útil exterior:	9.70
Superficie construida interior: *con repercusión de ZZCC	102.85
Superficie construida exterior:	11.20
TOTAL SUP. CONSTRUIDA:	114.05 m <sup>2</sup> c

## P3-11A

3 DORMITORIOS

### ONE LIFE HOUSING

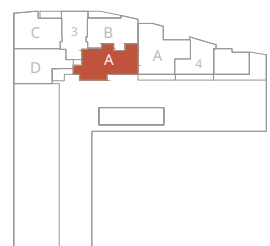

\* Hasta la redacción del proyecto técnico correspondiente, plano orientativo no vinculante ni contractual, pudiendo ser modificado por requerimientos técnicos o administrativos. Se podrán añadir módulos de cocina en isla y en tendedero en fase de personalización con coste.