


ONE LIFE ARGANDA

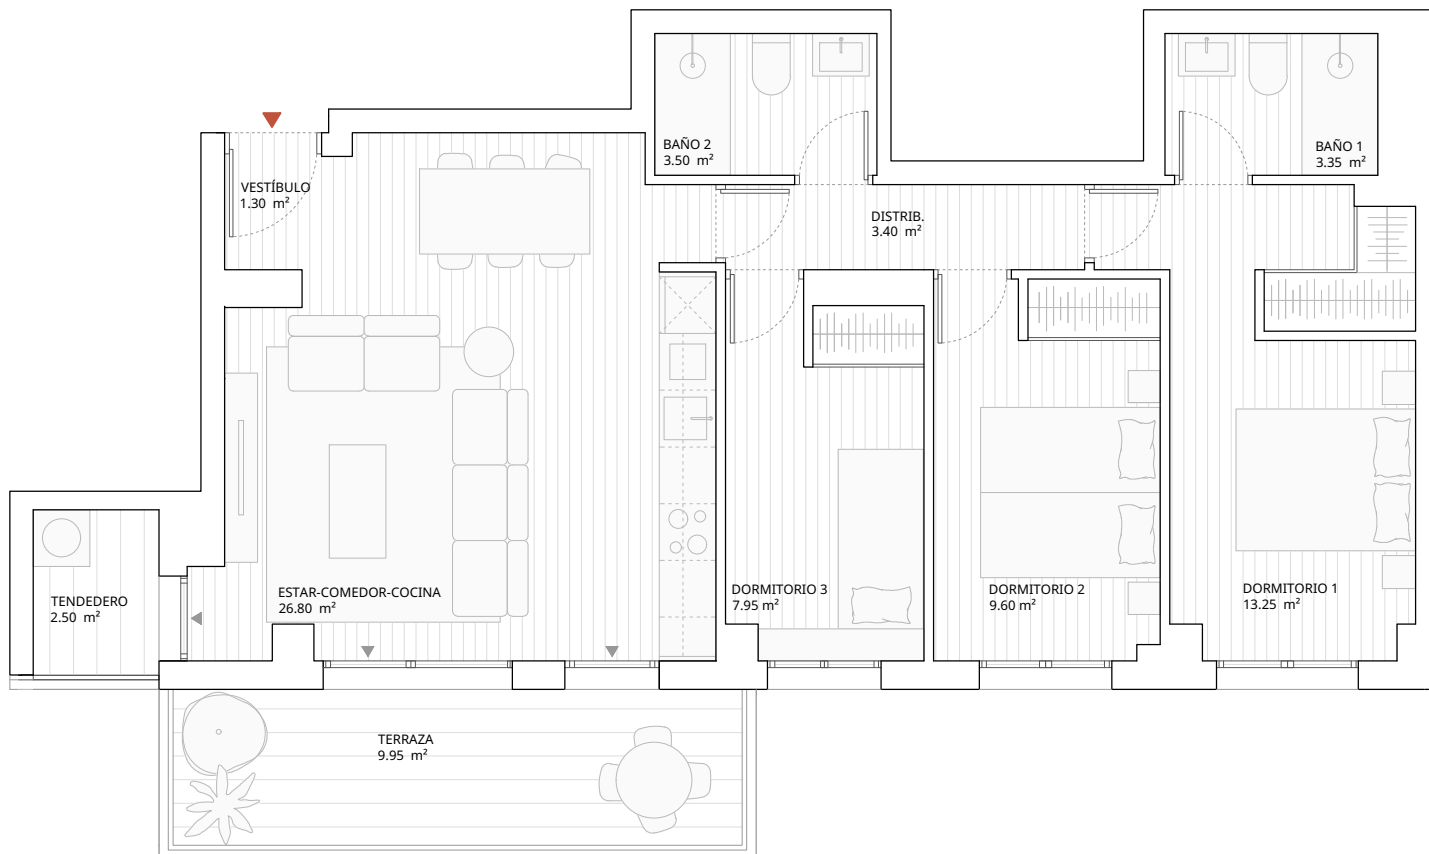


Superficie útil interior:	69.15
Superficie útil exterior:	12.45
Superficie construida interior: *con repercusión de ZZCC	102.85
Superficie construida exterior:	14.15
TOTAL SUP. CONSTRUIDA:	117.00 m ² c

P3-4A

3 DORMITORIOS

ONE LIFE HOUSING

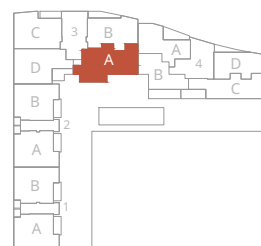

* Hasta la redacción del proyecto técnico correspondiente, plano orientativo no vinculante ni contractual, pudiendo ser modificado por requerimientos técnicos o administrativos. Se podrán añadir módulos de cocina en isla y en tendedero en fase de personalización con coste.