


# ONE LIFE ARGANDA

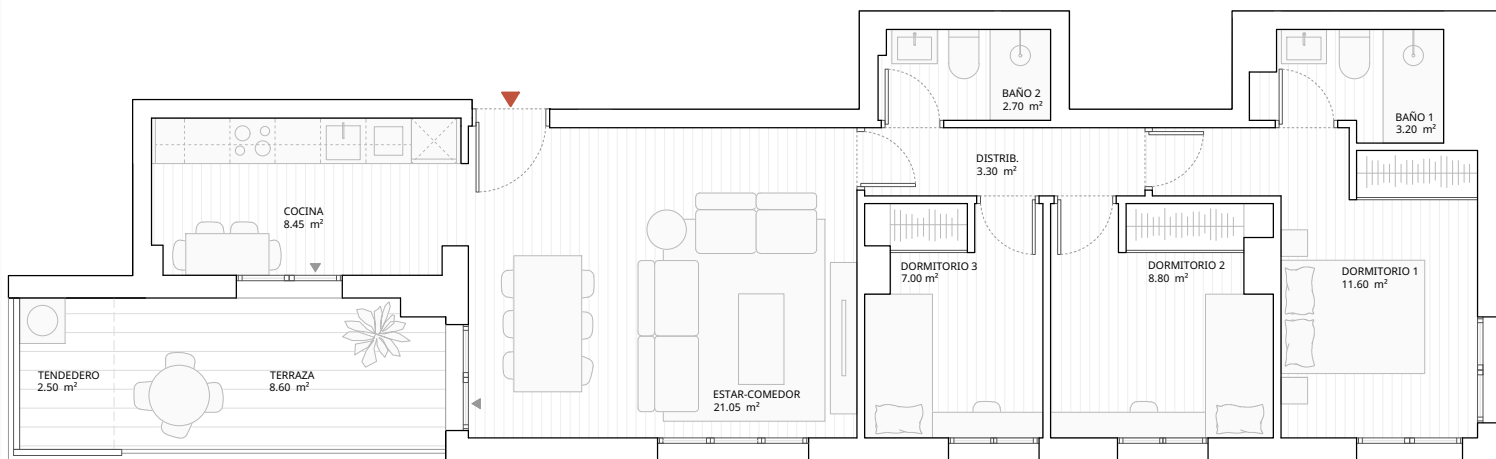


Superficie útil interior:	66.10
Superficie útil exterior:	11.10
Superficie construida interior: *con repercusión de ZZCC	100.66
Superficie construida exterior:	12.45
TOTAL SUP. CONSTRUIDA:	113.11 m <sup>2</sup> c

## P4-2C

3 DORMITORIOS

### ONE LIFE HOUSING

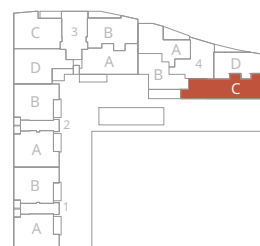

\* Hasta la redacción del proyecto técnico correspondiente, plano orientativo no vinculante ni contractual, pudiendo ser modificado por requerimientos técnicos o administrativos. Se podrán añadir módulos de cocina en isla y en tendedero en fase de personalización con coste.